



ΕΦΗΜΕΡΙΣ ΤΗΣ ΚΥΒΕΡΝΗΣΕΩΣ

ΤΗΣ ΕΛΛΗΝΙΚΗΣ ΔΗΜΟΚΡΑΤΙΑΣ

ΤΕΥΧΟΣ ΤΕΤΑΡΤΟ **Αρ. Φύλλου 449**

27 Απριλίου 2005

ΠΕΡΙΕΧΟΜΕΝΑ

ΑΠΟΦΑΣΕΙΣ

ΑΠΟΦΑΣΕΙΣ

Αριθ. 1474 (1)

Κήρυξη ως αναδασωτέας έκτασης στη θέση «Φράγμα» Δημοτικού Διαμερίσματος Ν. Σκιώνης του Δήμου Παλλήνης Ν. Χαλκιδικής.

Ο ΓΕΝΙΚΟΣ ΓΡΑΜΜΑΤΕΑΣ ΠΕΡΙΦΕΡΕΙΑΣ
ΚΕΝΤΡΙΚΗΣ ΜΑΚΕΔΟΝΙΑΣ

Έχοντας υπόψη:

1. Τις διατάξεις του άρθρου 117 παρ. 3 του Συντάγματος της χώρας.

2. Τις Διατάξεις του Ν. 998/1979 «Περί Προστασίας Δασών κ.λ.π.» και ειδικότερα

Ι. Του άρθρου 41 παρ. 1

ΙΙ. Του άρθρου 38

3. Τις Διαταγές του Υπουργείου Γεωργίας με αριθμ.:

Ι. 160417/1180/8.7.1980

ΙΙ. 182447/3049/24.9.1980.

4. Την υπ' αριθμ. 802/5.4.2005 Πρόταση του Δασαρχείου Κασσάνδρας.

5. Τις Διατάξεις του άρθρου 1 παρ. 2 του Ν. 2503/1997 «Μεταβίβαση αρμοδιοτήτων στον Γενικό Γραμματέα Περιφέρειας».

6. Την υπ' αριθμ. 5631/11.8.2000 Απόφαση Γενικού Γραμματέα Περιφέρειας Κεντρικής Μακεδονίας «Κατανομή αρμοδιοτήτων στους Προϊσταμένους των Δασικών Υπηρεσιών» αποφασίζουμε:

Κηρύσσουμε ως αναδασωτέα έκταση εμβαδού δέκα επτά χιλιάδων εξακοσίων επτά τετραγωνικών μέτρων (17.607 τ.μ.) στη θέση «Φράγμα» Δημοτικού Διαμερίσματος Ν. Σκιώνης του Δήμου Παλλήνης Ν. Χαλκιδικής με σκοπό την προστασία και την αναδάσωση με φυσική αναγέννηση της έκτασης που καταστράφηκε από πυρκαγιά.

Η έκταση με στοιχεία Α, Β, Γ, Δ, Ε, Ζ, Η, Θ, Ι, Κ, Λ, Α εμβαδού 17.607 τ.μ. συνορεύει:

Βόρεια: Με ιδιοκτησία

Νότια: Με ιδιοκτησία

Ανατολικά: Με δάσος

Δυτικά: Με δάσος


Όπως φαίνεται στο συνημμένο διάγραμμα που αποτελεί αναπόσπαστο μέρος της απόφασης αυτής.

Η απόφαση αυτή να δημοσιευθεί στην Εφημερίδα της Κυβερνήσεως.

Πολύγυρος, 11 Απριλίου 2005

Με εντολή Γενικού Γραμματέα Περιφέρειας
Ο Διευθυντής Δασών
ΕΛΕΥΘΕΡΙΟΣ ΠΙΤΣΟΚΟΣ

Τοπογραφικό διάγραμμα καείσας έκτασης που προτείνεται για κήρυξη αναδασωτέας Ε=17607τμ
Δ.Θ. Φράμα, Δ.Δ. Νέας Σκιώνης
κλίμακα 1:2000

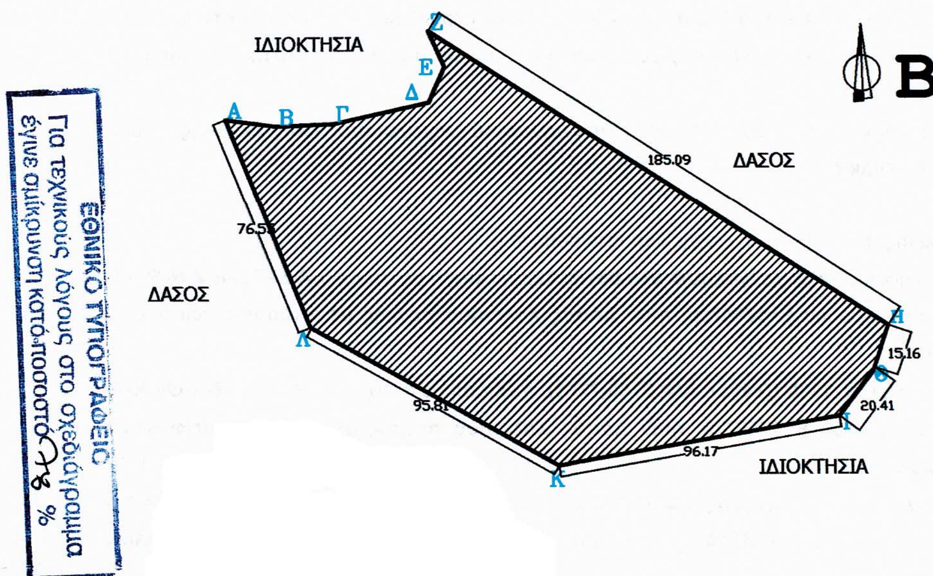

ΣΗΜΕΙΑ	ΠΙΝΑΚΑΣ ΣΥΝΤΕΤΑΓΜΕΝΩΝ	
α/α	Χ	Ψ
Α	6653. 94	-33664. 50
Β	6671. 23	-33667. 02
Γ	6690. 47	-33666. 04
Δ	6722. 81	-33659. 04
Ε	6728. 19	-33646. 97
Ζ	6722. 65	-33634. 63
Η	6877. 91	-33735. 39
Θ	6872. 59	-33751. 14
Ι	6861. 14	-33766. 23
Κ	6766. 38	-33782. 63
Λ	6682. 53	-33735. 50

ΧΑΡΤΗΣ ΠΡΟΣΑΝΑΤΟΛΙΣΜΟΥ



Κασσανδρεία, 05-04-2005
Η Συντάκτρια Δασολόγος

Μπαχαντουριάν Μαργαρίτα
Δασολόγος με Γ΄βαθμό

ΕΛΕΓΧΘΗΚΕ
Ο Δασάρχης Κασσάνδρας



Απόστολος Μαρνάρης
Δασολόγος με Α΄βαθμό

ΘΕΩΡΗΘΗΚΕ ΚΑΙ ΕΛΕΓΧΘΗΚΕ
Ο Δ/ντης Δασών

ΠΙΤΣΟΚΟΣ ΕΛΕΥΘΕΡΙΟΣ
Δασολόγος με Α΄βαθμό

Αριθ. 9316πε (2)

Παραχώρηση λωρίδας σε κοινή χρήση από το υπ' αριθμ. 266 γήπεδο, που βρίσκεται εντός ορίων οικισμού Μεσαίου του Δήμου Καλλιθέας Νομού Θεσσαλονίκης.

ΟΓΕΝΙΚΟΣ ΓΡΑΜΜΑΤΕΑΣ ΠΕΡΙΦΕΡΕΙΑΣ
ΚΕΝΤΡΙΚΗΣ ΜΑΚΕΔΟΝΙΑΣ

Έχοντας υπόψη:

1) Τις διατάξεις του άρθρου 86 του από 14.7.1999 Π. Δ/τος «Κώδικας βασικής πολεοδομικής νομοθεσίας» (ΦΕΚ 580Δ/1999).

2) Τις διατάξεις του Ν.2503/1999 «Διοίκηση, Οργάνωση της Περιφέρειας, ρύθμιση θεμάτων για την Τοπική Αυτοδιοίκηση και άλλες διατάξεις» (ΦΕΚ 107Α/1997).

3) Τις διατάξεις του Ν.2831/2000 «Τροποποίηση των διατάξεων του Ν.1577/1985 (Γενικός Οικοδομικός Κανονισμός) και άλλες πολεοδομικές διατάξεις» (ΦΕΚ 140Α΄/2000) και ειδικότερα του άρθρου 29.

4) Τις διατάξεις της με υπ'αριθμ. 5631/26.7.2000 Απόφασης του Γενικού Γραμματέα Περιφέρειας Κεντρικής Μακεδονίας και ειδικότερα της παρ.3.Β.1 .του άρθρου 1.

5)Την υπ' αριθμ. 193/16.2.1987 (ΦΕΚ 237Δ/18.3.1987) Απόφαση Νομάρχη Θεσσαλονίκης με την οποία έγινε η ένταξη σε κατηγορία και ο καθορισμός ορίων του οικισμού Μεσαίου Νομού Θεσσαλονίκης με καθορισμό όρων και περιορισμών δόμησης, όπως τροποποιήθηκε με την υπ'αριθμ. 3910/25.9.1987 (ΦΕΚ 1007Δ/13.10.1987) Απόφαση Νομάρχη Θεσσαλονίκης.

6) Την από 30.11. 2004 αίτηση του Χαρίτωνα Μαυρίδη πτυχιούχου τοπογράφου .

7) Την υπ' αριθμ. 7316/8.11.2004 βεβαίωση Δημάρχου Καλλιθέας.

8) Την 53η πράξη/ 4η συνεδρία / 5.4.2005 θετική γνωμοδότηση του Περιφερειακού Σ.Χ.Ο.Π. Κεντρικής Μακεδονίας.

9) Τις διατάξεις του άρθρ.29Α του Ν.1558/1985 «Κυβέρνηση και Κυβερνητικά Όργανα» (ΦΕΚ 137Α/1985) που προστέθηκε με το άρθρο 27 του Ν. 2081/1992 (ΦΕΚ 154Α/1992) και αντικαταστάθηκε με την παρ.2α του άρθρου 1 του Ν. 2469/1997 (ΦΕΚ 38Α/1997).

10) Το γεγονός ότι από τις κανονιστικές διατάξεις της απόφασης αυτής δεν προκαλείται δαπάνη σε βάρος του κρατικού προϋπολογισμού ή του οικείου Ο.ΤΑ, αποφασίζουμε:

Εγκρίνεται η παραχώρηση λωρίδας σε κοινή χρήση από το υπ'αριθμ. 266 γήπεδο, με στοιχεία Α-Ι-Λ-Μ-Α πλάτους 6, 00μ., που βρίσκεται εντός ορίων οικισμού Μεσαίου του Δήμου Καλλιθέας Νομού Θεσσαλονίκης.


Η παραπάνω ρύθμιση φαίνεται στο συνημμένο διάγραμμα κλίμακας 1:500, θεωρημένο από τη Διευθύντρια της ΔΙΠΕΧΩ Κ.Μ., που συνοδεύει την Απόφαση αυτή.

Η ισχύς της Απόφασης αρχίζει από τη δημοσίευσή της στην Εφημερίδα της Κυβερνήσεως.

Η απόφαση αυτή και το διάγραμμα που τη συνοδεύει να δημοσιευθούν στην Εφημερίδα της Κυβερνήσεως.

Θεσσαλονίκη, 13 Απριλίου 2005

Με εντολή Γενικού Γραμματέα Περιφέρειας
Ο Γενικός Διευθυντής
ΔΗΜΟΣΘΕΝΗΣ ΣΑΡΗΓΙΑΝΝΗΣ

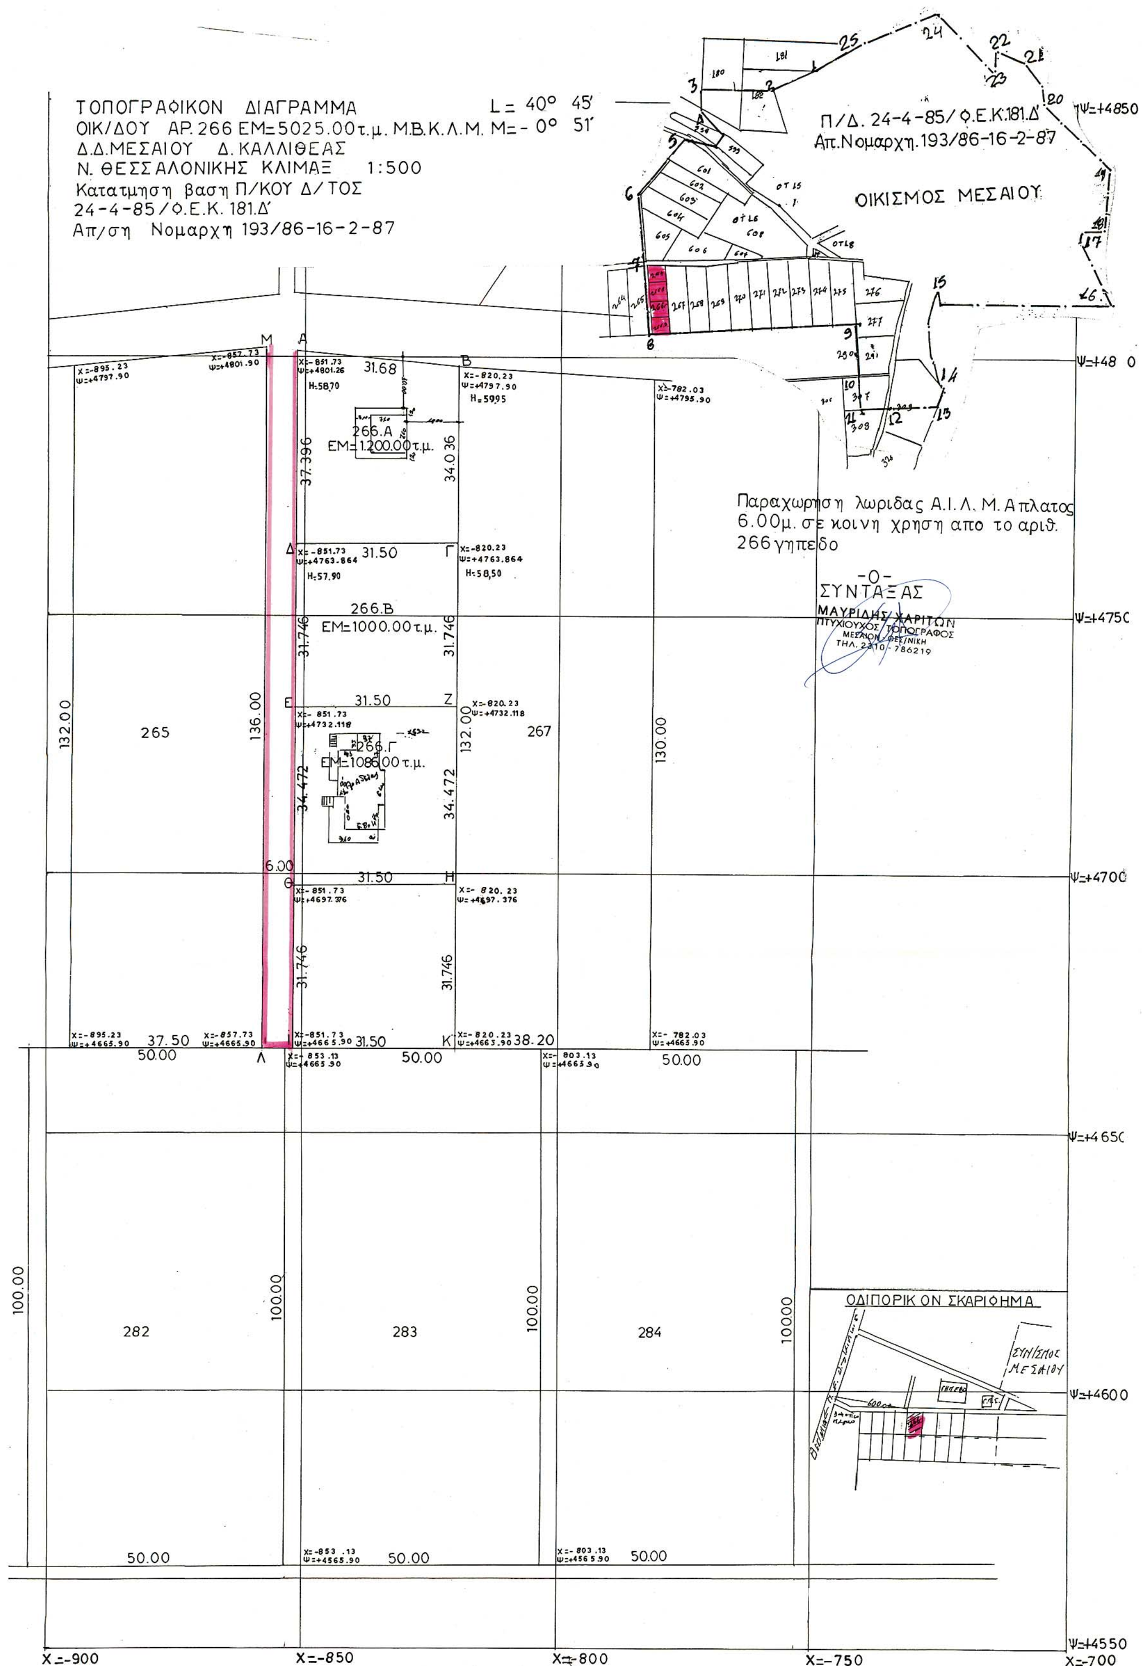

ΤΟΠΟΓΡΑΦΙΚΟΝ ΔΙΑΓΡΑΜΜΑ
ΟΙΚ/ΔΟΥ ΑΡ. 266 ΕΜ=5025.00τ.μ. Μ.Β.Κ.Λ.Μ.
L= 40° 45′
M=- 0° 51′
Δ.Δ.ΜΕΣΑΙΟΥ Δ. ΚΑΛΛΙΘΕΑΣ
Ν. ΘΕΣΣΑΛΟΝΙΚΗΣ ΚΛΙΜΑΞ 1:500
Κατατμηση βαση Π/ΚΟΥ Δ/ΤΟΣ
24-4-85/Φ.Ε.Κ. 181.Δ′
Απ/ση Νομαρχη 193/86-16-2-87
Π/Δ. 24-4-85/Φ.Ε.Κ.181.Δ′
Απ.Νομαρχη.193/86-16-2-87
ΟΙΚΙΣΜΟΣ ΜΕΣΑΙΟΥ
266.Α
ΕΜ=1200.00τ.μ.
266.Β
ΕΜ=1000.00τ.μ.
266.Γ
ΕΜ=1086.00τ.μ.
265
267
282
283
284
Παραχωρηση λωριδας Α.Ι.Λ.Μ.Απλατος
6.00μ. σε κοινη χρηση απο το αριθ.
266 γηπεδο
-Ο-
ΣΥΝΤΑΞΑΣ
ΜΑΥΡΙΔΗΣ ΧΑΡΙΤΩΝ
ΠΤΥΧΙΟΥΧΟΣ ΤΟΠΟΓΡΑΦΟΣ
ΜΕΣΑΙΟΝ ΘΕΣ/ΝΙΚΗ
ΤΗΛ. 2310-786219
ΟΔΙΠΟΡΙΚΟΝ ΣΚΑΡΙΦΗΜΑ
ΟΙΚΙΣΜΟΣ ΜΕΣΑΙΟΥ
Ψ=+4850
Ψ=+4800
Ψ=+4750
Ψ=+4700
Ψ=+4650
Ψ=+4600
Ψ=+4550
Χ=-900
Χ=-850
Χ=-800
Χ=-750
Χ=-700

Π/Δ. 24-4-85/ Φ.Ε.Κ.181.Δ΄
Απ.Νομαρχη.193/86-16-2-87

ΟΙΚΙΣΜΟΣ ΜΕΣΑΙΟΥ

Ψ=+4850
Ψ=+4800
X=-782.03
Ψ=+4795.90

Παραχωρηση λωριδας Α.Ι.Λ.Μ.Απλατος 6.00μ. σε κοινη χρηση απο το αριθ. 266 γηπεδο

-Ο-
ΣΥΝΤΑΞΑΣ
ΜΑΥΡΙΔΗΣ ΧΑΡΙΤΩΝ
ΠΤΥΧΙΟΥΧΟΣ ΤΟΠΟΓΡΑΦΟΣ
ΜΕΣΑΙΟΝ - ΘΕΣ/ΝΙΚΗ
ΤΗΛ. 2310-786219

Ψ=+4750
130.00
Ψ=+4700
X=-782.03
Ψ=+4665.90
50.00
Ψ=+4650


ΟΔΙΠΟΡΙΚΟΝ ΣΚΑΡΙΦΗΜΑ

ΣΥΝ/ΣΜΟΣ ΜΕΣΑΙΟΥ

284
100.00
Ψ=+4600
50.00
Ψ=+4550
X=-750
X=-700



ΠΕΡΙΦΕΡΕΙΑ ΚΕΝΤΡΙΚΗΣ ΜΑΚΕΔΟΝΙΑΣ
ΔΙ.ΠΕ.ΧΩ.
Νομός: Θεσσαλονίκης
Οικισμός: Μεσαίο
Θέμα: Παραχώρηση λωρίδας σε κοινή χρήση
Το παρόν τοπογραφικό διάγραμμα συνοδεύει την υπ' αριθ. 9316 οικ/13-4-2005 Απόφαση Γενικού Γραμματέα Περιφέρειας Κεντρικής Μακεδονίας
Θεσ/νίκη 13-4-2005
ΘΕΩΡΗΘΗΚΕ
Η Προϊσταμένη της ΔΙ.ΠΕ.ΧΩ. Κ.Μ.
Ευθυμία Γιαννούλη
Αρχ. Μηχ. Με Α΄β.

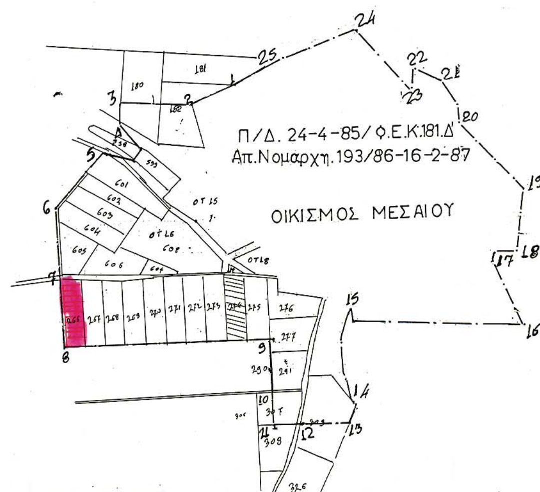

ΝΟΜΟΣ ΘΕΣΣΑΛΟΝΙΚΗΣ
Οικισμος ΜΕΣΑΙΟ

ΑΚΡΙΒΕΣ ΑΝΤΙΓΡΑΦΟ

Όριο ΟΤΑ
Όριο οικισμού
1,2,3... Ονομασίες

ΕΘΕΩΡΗΘΗ
Θεσ/νίκη τῇ 26 Φεβρουαρίου 1987
Ο Προϊστάμενος της Δ/νσεως Οικισμού Θεσ/νίκης
ΑΣΠ. ΤΣΙΡΙΛΑΚΗ
Αρχιτέκτων με Α β

Όριο 1-2 ξεκινά από το ΒΔ άκρο του ορίου της διανομής του αγροκτήματος που τέμνει το δυτικό όριο του αγρ. 182 σε απόσταση 80 μ. από το νότιο όριο αυτού.
Όριο 2-3 ορίζεται επινοητή επέκταση του ορίου 1-2 μέχρι να συναντήσει το δυτικό όριο του αγρ. 180.
Όριο 3-4-5 ακολουθεί το δυτικό όριο του αγρ. 180 συναντά το βόρειο όριο του 598 αγρ. και καταλήγει στη Β.Δ. κορυφή του 601 αγρ.
Όριο 5-6-7 ακολουθεί τα Β.Δ όρια των αγρ. 601, 602, 603, 604 και το δυτ. όριο του αγρ. 605, 266
Όριο 8-9 ακολουθεί τα νότια όρια των αγρ. 266, 267, 268, 269, 270, 271, 272, 273, 274, 275
Όριο 9-10-11 ακολουθεί τα δυτικά όρια των αγρ. 277, 291 και ευθεία μέχρι το νότιο όριο του αγρ.
Όριο 11-12-13-14 το νότιο όριο του αγρ. 307 μέχρι το δρόμο και κατευθύνεται στο Ανατολικό άκρο του αγρ. 309 και κατόπιν στο Ν.Α του εγκεκρ. σχεδίου
Όριο 14-15-16-17-18-19-20-21-22-23-24 ακολουθεί το παλιό εγκεκρ. σχέδιο.
Όριο 24-25 ευθεία που ενώνει το βόρειο άκρο του εγκεκρ. σχεδίου με το άκρο του ορίου της διανομής του αγροκτήματος (σημ. 25.)
Π/Δ 24-4-85 /ΦΕΚ 181 Δ΄

Το σχέδιο αυτό συνοδεύει την 193/86, 16-2-87 απόφαση του Νομάρχη Θεσσαλονίκης

Θ/νίκη 26-2-1987
Δ/νση Οικισμού Θεσ/νίκης

ΟΡΙΟΘΕΤΗΣΗ ΟΙΚΙΣΜΟΥ

Ο ΝΟΜΑΡΧΗΣ
Νίκος Πινακίδης

Αριθμός σχεδίου
Π.11

Υπουργειο Χωροταξιας Οικισμου και Περιβαλλοντος
ΔΙΕΥΘΥΝΣΗ ΧΩΡΟΤΑΞΙΑΣ

Αριθ. 1332 (3)

Παραχώρηση δύο λωρίδων σε κοινή χρήση από το γήπεδο ιδιοκτησίας του Γεωργίου Λαλέ, που βρίσκεται εντός ορίων οικισμού Μελισσοχωρίου του Δήμου Μυγδονίας Νομού Θεσσαλονίκης.

Ο ΓΕΝΙΚΟΣ ΓΡΑΜΜΑΤΕΑΣ ΠΕΡΙΦΕΡΕΙΑΣ
ΚΕΝΤΡΙΚΗΣ ΜΑΚΕΔΟΝΙΑΣ

Έχοντας υπόψη:

1) Τις διατάξεις του άρθρου 86 του από 14.7.1999 Π. Δ/τος «Κώδικας βασικής πολεοδομικής νομοθεσίας» (ΦΕΚ 580Δ/1999).

2) Τις διατάξεις του Ν. 2503/1997 «Διοίκηση, Οργάνωση της Περιφέρειας, ρύθμιση θεμάτων για την Τοπική Αυτοδιοίκηση και άλλες διατάξεις» (ΦΕΚ 107Α/1997).

3) Τις διατάξεις του Ν.2831/2000 «Τροποποίηση των διατάξεων του Ν.1577/1985 (Γενικός Οικοδομικός Κανονισμός) και άλλες πολεοδομικές διατάξεις» (ΦΕΚ 140Α/2000) και ειδικότερα του άρθρου 29.

4) Τις διατάξεις της με υπ' αριθμ. 5631/26.7.2000 Απόφασης του Γενικού Γραμματέα Περιφέρειας Κεντρικής Μακεδονίας και ειδικότερα της παρ.3.Β.1. του άρθρου 1.

5)Την υπ' αριθμ. 1111/29.8.1986 (ΦΕΚ 783Δ/1986) Απόφαση Νομάρχη Θεσσαλονίκης με την οποία έγινε η ένταξη σε κατηγορία και ο καθορισμός ορίων του οικισμού Μελισσοχωρίου Νομού Θεσσαλονίκης με καθορισμό όρων και περιορισμών δόμησης, όπως τροποποιήθηκε με την υπ' αριθμ. 3910/25.9.1987 (ΦΕΚ 1007Δ/ 13.10.1987) Απόφαση Νομάρχη Θεσσαλονίκης.

6) Το υπ' αριθμ. 16590/1.8. 2001 συμβόλαιο του συμβολαιογράφου Θεσσαλονίκης Ιωάννη Κοτσανίδη.

7) Το υπ' αριθμ. 4705/19.8.2004 έγγραφο του Δήμου Μυγδονίας.

8) Την 52η πράξη/ 4η συνεδρία/ 5.4.2005 θετική γνωμοδότηση του Περιφερειακού Σ.Χ.Ο.Π. Κεντρικής Μακεδονίας.

9) Τις διατάξεις του άρθρ. 29Α του Ν. 1558/1985 «Κυβέρνηση και Κυβερνητικά Όργανα» (ΦΕΚ 137Α΄/1985) που προστέθηκε με το άρθρο 27 του Ν. 2081/1992 (ΦΕΚ 154Α/1992) και αντικαταστάθηκε με την παρ.2α του άρθρου 1 του Ν. 2469/1997 (ΦΕΚ 38Α/1997).

10) Το γεγονός ότι από τις κανονιστικές διατάξεις της απόφασης αυτής δεν προκαλείται δαπάνη σε βάρος του κρατικού προϋπολογισμού ή του οικείου Ο.Τ.Α., αποφασίζουμε:


Εγκρίνεται η παραχώρηση σε κοινή χρήση δύο λωρίδων με στοιχεία Λ-Ζ-Η-Θ-Ι και Ι-Κ-Δ-Λ πλάτους 8, 00μ., από το γήπεδο ιδιοκτησίας του Γεωργίου Λαλέ, που βρίσκεται εντός ορίων οικισμού Μελισσοχωρίου του Δήμου Μυγδονίας Νομού Θεσσαλονίκης. Η παραπάνω ρύθμιση φαίνεται στο συνημμένο διάγραμμα .κλίμακας 1:500, θεωρημένο από τη Διευθύντρια της ΔΙΠΕΧΩ Κ.Μ., που συνοδεύει την Απόφαση αυτή.

Η ισχύς της Απόφασης αρχίζει από τη δημοσίευση της στην Εφημερίδα της Κυβερνήσεως.


Η απόφαση αυτή και το διάγραμμα που τη συνοδεύει να δημοσιευθούν στην Εφημερίδα της Κυβερνήσεως.

Θεσσαλονίκη, 13 Απριλίου 2005

Με εντολή Γενικού Γραμματέα Περιφέρειας
Ο Γενικός Διευθυντής
ΔΗΜΟΣΘΕΝΗΣ ΣΑΡΗΓΙΑΝΝΗΣ

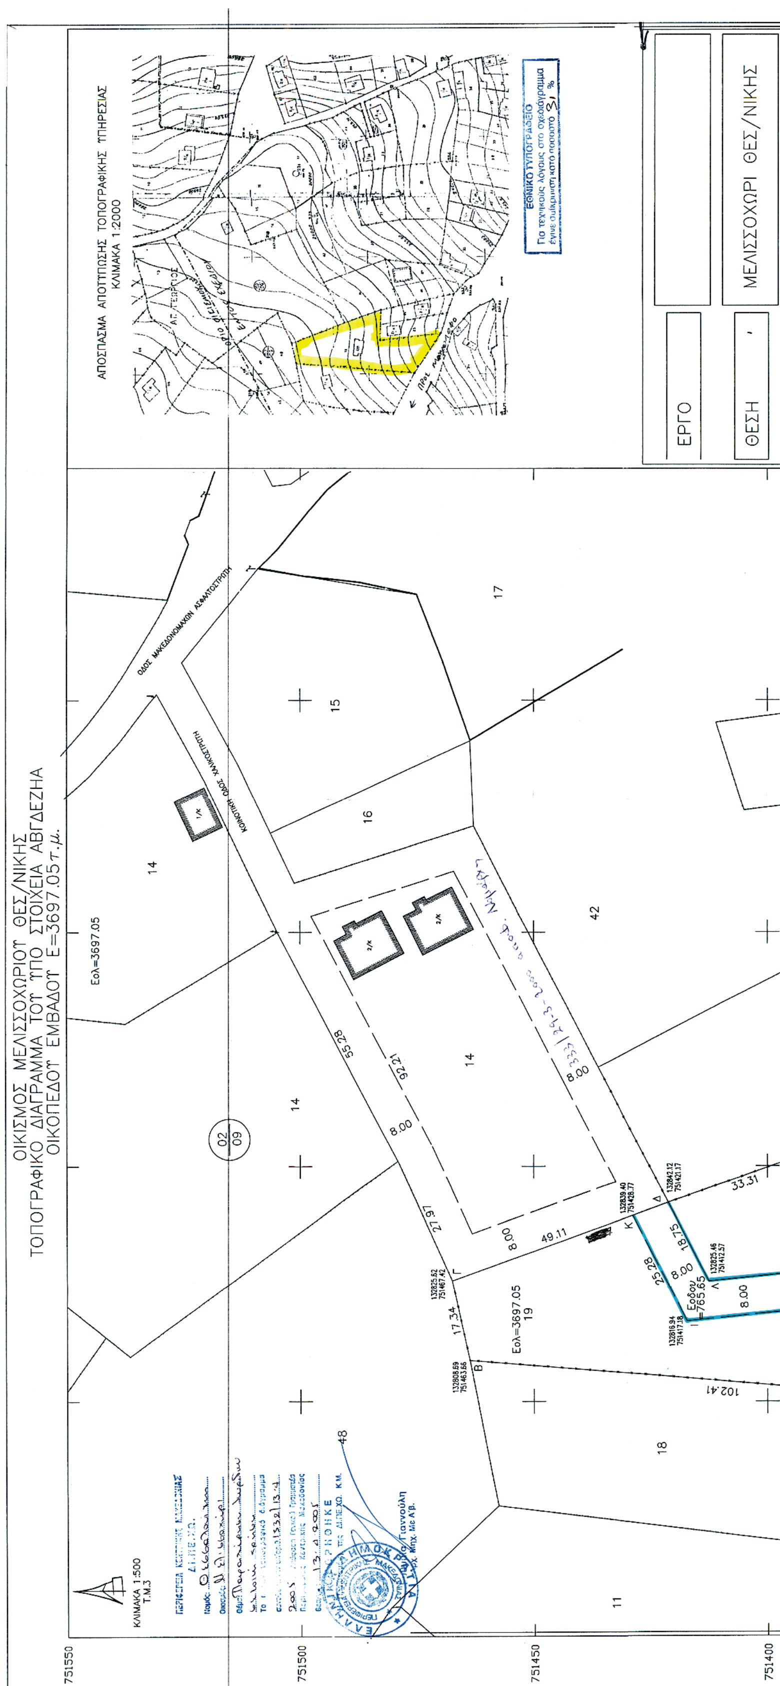

ΟΙΚΙΣΜΟΣ ΜΕΛΙΣΣΟΧΩΡΙΟΥ ΘΕΣ/ΝΙΚΗΣ
ΟΙΚΟΠΕΔΟΥ ΕΜΒΑΔΟΥ Ε=3697.05 τ.μ.
ΑΠΟΣΠΑΣΜΑ ΑΠΟΤΥΠΩΣΗΣ ΤΟΠΟΓΡΑΦΙΚΗΣ ΥΠΗΡΕΣΙΑΣ
ΚΛΙΜΑΚΑ 1:2000
ΕΡΓΟ
ΘΕΣΗ
ΜΕΛΙΣΣΟΧΩΡΙ ΘΕΣ/ΝΙΚΗΣ
ΚΛΙΜΑΚΑ 1:500
Εολ=3697.05

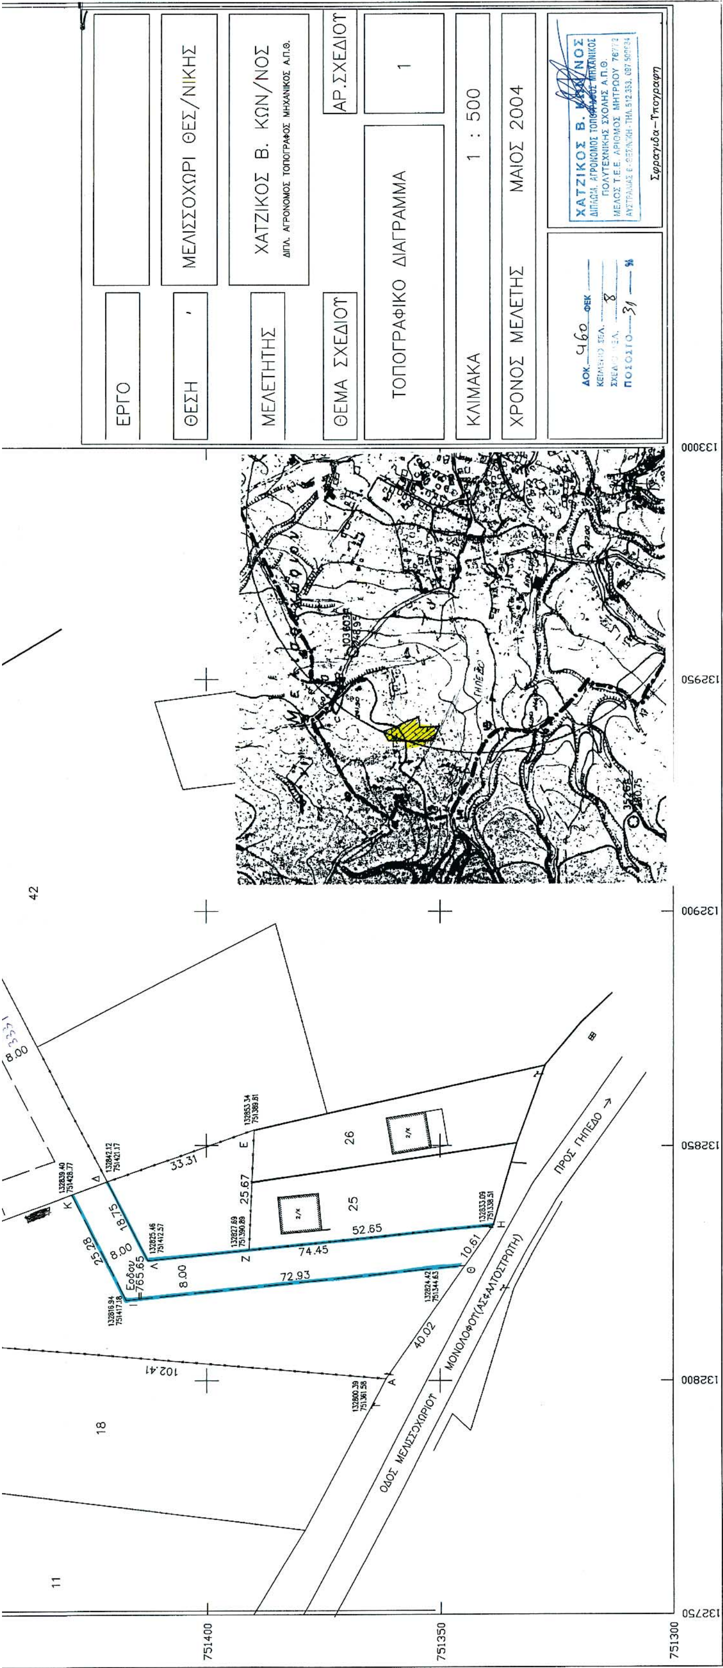
ΕΡΓΟ
ΘΕΣΗ
ΜΕΛΙΣΣΟΧΩΡΙ ΘΕΣ/ΝΙΚΗΣ
ΜΕΛΕΤΗΤΗΣ
ΧΑΤΖΙΚΟΣ Β. ΚΩΝ/ΝΟΣ
ΔΙΠΛ. ΑΓΡΟΝΟΜΟΣ ΤΟΠΟΓΡΑΦΟΣ ΜΗΧΑΝΙΚΟΣ Α.Π.Θ.
ΘΕΜΑ ΣΧΕΔΙΟΥ
ΤΟΠΟΓΡΑΦΙΚΟ ΔΙΑΓΡΑΜΜΑ
ΑΡ.ΣΧΕΔΙΟΥ
1
ΚΛΙΜΑΚΑ
1 : 500
ΧΡΟΝΟΣ ΜΕΛΕΤΗΣ
ΜΑΙΟΣ 2004
ΧΑΤΖΙΚΟΣ Β. ΚΩΝ/ΝΟΣ
ΓΗΠΕΔΟ
133000
132950
132900
132850
132800
132750
751400
751350
751300
42
26
25
18
11
33.31
25.67
18.75
25.28
8.00
74.45
52.65
72.93
10.61
40.02
102.41
Εδαφ.=765.65
ΠΡΟΣ ΓΗΠΕΔΟ →
ΟΔΟΣ ΜΕΛΙΣΣΟΧΩΡΙΟΥ ΜΟΝΟΛΟΦΟΥ(ΑΣΦΑΛΤΟΣΤΡΩΣΗ)